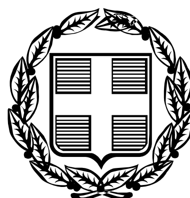


ΕΦΗΜΕΡΙΣ ΤΗΣ ΚΥΒΕΡΝΗΣΕΩΣ

ΤΗΣ ΕΛΛΗΝΙΚΗΣ ΔΗΜΟΚΡΑΤΙΑΣ

ΤΕΥΧΟΣ ΑΝΑΓΚΑΣΤΙΚΩΝ ΑΠΑΛΛΟΤΡΙΩΣΕΩΝ ΚΑΙ ΠΟΛΕΟΔΟΜΙΚΩΝ ΘΕΜΑΤΩΝ **Αρ. Φύλλου 56**

25 Φεβρουαρίου 2010

ΠΕΡΙΕΧΟΜΕΝΑ

ΑΠΟΦΑΣΕΙΣ

ΑΠΟΦΑΣΕΙΣ

Αριθμ. 4332 (1)

Αναστολή έκδοσης οικοδομικών αδειών και εκτέλεσης οικοδομικών εργασιών για ένα έτος (1) στην περιοχή του Ν. Φάληρο στο Δήμο Πειραιά (Ν. Αττικής).

**Η ΥΠΟΥΡΓΟΣ
ΠΕΡΙΒΑΛΛΟΝΤΟΣ, ΕΝΕΡΓΕΙΑΣ
ΚΑΙ ΚΛΙΜΑΤΙΚΗΣ ΑΛΛΑΓΗΣ**

Έχοντας υπόψη:

1. Τις διατάξεις των άρθρων 152 (παρ. 5), 159 (παρ. 2) του Κώδικα Βασικής Πολεοδομικής Νομοθεσίας (Κ.Β.Π.Ν.), που κυρώθηκε με το άρθρο πρώτο του από 14.7.-27.7.1999 π.δ/τος (Δ΄ 580).

2. Τις διατάξεις του άρθρου 90 του Κώδικα Νομοθεσίας για την Κυβέρνηση και τα κυβερνητικά όργανα του π.δ/τος 63/2005 (Α΄ 98).

3. Την υπ' αριθ. 2876/7.10.2009 απόφαση Πρωθυπουργού «Αλλαγή τίτλου Υπουργείων» (Β΄ 2234).

4. Τις υπ' αριθμ. 416/10.06.2009 και 451/15.07.2009 αποφάσεις του δημοτικού συμβουλίου Πειραιά (Ν. Αττικής).

5. Το υπ' αριθ. 5/18.1.2010 υπηρεσιακό σημείωμα της Δ/νσης Πολεοδομικού Σχεδιασμού - Τμήμα Παραδοσιακών Οικισμών.

6. Το γεγονός ότι από τις κανονιστικές διατάξεις αυτής της απόφασης δεν προκαλείται δαπάνη σε βάρος του κρατικού προϋπολογισμού και του προϋπολογισμού του οικείου ΟΤΑ, αποφασίζουμε:

1. Αναστέλλεται για (1) χρόνο η χορήγηση οικοδομικών αδειών και η εκτέλεση οικοδομικών εργασιών στη περιοχή μεταξύ των οδών Μικράς Ασίας - Αθηνών Πειραιώς - Εποντών - Οικονομίδου - Κανελλοπούλου - Ν. Ρίζου - Χριστοφή - Λ. Βεϊκου - Δαβάκη Πίνδου - Λ. Πορφύρα (η οποία καταργήθηκε με το υπ' αρ. ΦΕΚ 76 Α΄/28.03.2003) - Μπέλκα (υπό κατάργηση) - Ν. Κατσουλάκου - Μικράς Ασίας στην οποία βρίσκονται τα Ο.Τ. 22-23-24-25-26-27-28Α-28-29-30-61-60-59-59Α-59Β-58-57-56-55-54-52-51-50-37-28-44-44Α-44Β-45-49 των τομέων 21 και 25 του Εγκεκριμένου Ρυμοτομικού Σχεδίου Πειραιά (ν. Αττικής), όπως η περιοχή φαίνεται περικλεισμένη με μπλε γραμμή στο σχετικό πρωτότυπο διάγραμμα σε κλίμακα 1:5000 που θεωρήθηκε από τον Προϊστάμενο της Δ/νσης Τοπογραφικών Εφαρμογών με την 4332/2010 πράξη του και που αντίτυπο του σε φωτοσμίκρυνση δημοσιεύεται με την παρούσα απόφαση.

2. Από την παραπάνω αναστολή εξαιρούνται:

- οι χώροι που προορίζονται για σχολεία, καθώς και οι χώροι στους οποίους ήδη κατασκευάζονται σχολικά κτίρια.

3. Η ισχύς της παρούσας απόφασης αρχίζει από τη δημοσίευσή της στην Εφημερίδα της Κυβερνήσεως.

Η απόφαση αυτή να δημοσιευθεί στην Εφημερίδα της Κυβερνήσεως.

Αθήνα, 1 Φεβρουαρίου 2010

Η ΥΠΟΥΡΓΟΣ

ΚΩΝΣΤΑΝΤΙΝΑ ΜΠΙΡΜΠΙΛΗ



ΕΘΝΙΚΟ ΤΥΠΟΓΡΑΦΕΙΟ
Για τεχνικούς λόγους στο σχεδιάγραμμα, έγινε σμίκρυνση, κατά ποσοστό 31%

ΥΠΟΥΡΓΕΙΟ ΠΕΡΙΒΑΛΛΟΝΤΟΣ
ΕΝΕΡΓΕΙΑΣ & ΚΛΙΜΑΤΙΚΗΣ ΑΛΛΑΓΗΣ
ΣΥΝΟΔΕΥΕΙ ΤΗΝ ΥΠ' ΑΡΙΘΜ. Γ. 4332/10 ΑΠΟΦΑΣΗ
ΠΕΡΙ Αναστολής έκδοσης οικοδ. αδειών & εκτέλεσης οικοδ. εργασιών για ένα έτος (1) στην περιοχή του Ν. Φαλήρου στο Δ. Πειραιά (Ν. Αττικής).
ΑΘΗΝΑ, 1 Φεβρουαρίου 2010
Ο Δ/ντής
Γ. Μανιάτης

Αρ. Φ. 9/10
σχ. 1

ΥΠΟΥΡΓΕΙΟ ΠΕΡΙΒΑΛΛΟΝΤΟΣ, ΕΝΕΡΓΕΙΑΣ ΚΑΙ ΚΛΙΜΑΤΙΚΗΣ ΑΛΛΑΓΗΣ

ΔΙΕΥΘΥΝΣΗ ΠΟΛΕΟΔΟΜΙΚΟΥ ΣΧΕΔΙΑΣΜΟΥ

ΤΜΗΜΑ ΠΑΡΑΔΟΣΙΑΚΩΝ ΟΙΚΙΣΜΩΝ

ΘΕΣΗ : ΠΕΙΡΑΙΑΣ – Ο.Τ. 22, 23, 24, 25, 26, 27, 28Α, 28, 29, 30, 61, 60, 59, 59Α, 59Β, 58, 57, 56, 55, 54, 52, 51, 50, 37, 38, 44, 44Α, 44Β, 45 και 49, των Τ.21 και Τ.25

ΘΕΜΑ : « Αναστολή έκδοσης οικοδομικών εργασιών και εκτέλεσης οικοδομικών εργασιών για ένα (1) έτος στην περιοχή του Ν. Φαλήρου του Δήμου Πειραιά (ν. Αττικής).»

ΤΙΤΛΟΣ ΣΧΕΔΙΟΥ : ΤΟΠΟΓΡΑΦΙΚΟ ΔΙΑΓΡΑΜΜΑ

ΚΛΙΜΑΚΑ : 1 : 5.000 —— ΟΡΙΟ ΠΕΡΙΟΧΗΣ ΑΝΑΣΤΟΛΗΣ

Αριθμ. 618 (2)

Σημείωση μεταβολής στα Κτηματολογικά στοιχεία της Οριστικής Διανομής των Αγρ/των «Ζέλοβα», (Βουνοπλαγιά), έτους 1929 και Σταυρακίου, έτους 1929.

Ο ΝΟΜΑΡΧΗΣ ΙΩΑΝΝΙΝΩΝ

Έχοντας υπόψη:

Τις διατάξεις των άρθρων:

1. α) 7 παρ. 2 και 3 του Ν. 3147/2003 «Περί ρύθμισης θεμάτων αγροτικής γης, επίλυσης ζητημάτων αποκατασταθέντων και αποκαθισταμένων κτηνοτρόφων και άλλες διατάξεις»

β) 4 του Ν.Δ. 1189/1972, όπως αυτό αντικαταστάθηκε με το άρθρο 7 παρ. 1 του Ν. 3147/2003.

γ) 3 και 6 του Ν. 2218/94 «Περί ίδρυσης Νομαρχιακής Αυτοδιοίκησης, τροποποίησης διατάξεων για την πρωτοβάθμια αυτοδιοίκηση και την περιφέρεια και άλλες διατάξεις».

δ) 10 παρ. 8 του Ν. 2503/97 «Περί διοίκησης, οργάνωσης, στελέχωσης της Περιφέρειας, ρύθμισης θεμάτων για την Τοπική Αυτοδιοίκηση και άλλες διατάξεις».

2. Το Β.Δ. 709/70 «περί καθορισμού των διατηρουμένων υπέρ του Υπουργού Γεωργίας αρμοδιοτήτων».

3. Τα κτηματολογικά στοιχεία της Οριστικής Διανομής των αγρ/των «Ζέλοβας», έτους 1929 και Σταυρακίου, έτους 1929.

4. Το από 2-12-2009 Πρακτικό της Επιτροπής Οριστικών Διανομών, που δημοσιεύθηκε νόμιμα στις 11-12-2009, με το οποίο καταργείται τμήμα του αριθ. 1161 τεμαχίου - δρόμου της Οριστικής Διανομής Αγρ/τος Ζέλοβας, έτους 1929 και δημιουργείται νέος δρόμο διανομής παραπλεύρως της βόρειας όχθης του αριθ. 1260 τεμαχίου, εμβαδού 1.245 τ.μ.

5. Το γεγονός ότι δεν υποβλήθηκαν αντιρρήσεις κατά του ανωτέρω πρακτικού.

6. Το γεγονός ότι με τις αριθ. 1041936/4068/0010/10-5-1999 και 1042223/3797/0010/29-5-2003 Κοινές Υπουργικές Αποφάσεις απαλλοτριώθηκε τμήμα του 1161 δρόμου διανομής, έκτασης 630 τ.μ, λόγω της κατασκευής της Περιφερειακής οδού Ιωαννίνων και του υπό κατασκευή παραλλήλου οδικού δικτύου.

7. Το αριθ. πρωτ. 543/1-2-2010 έγγραφο της Τοπογραφικής υπηρεσίας με τα επισυναπτόμενα διαγράμματα μεταβολών αγρ/τος Βουνοπλαγιάς, έτους 1929 και αγρ/τος Σταυρακίου έτους 1929, αποφασίζουμε:

Καταργούμε το αριθ. 1161 τεμάχιο - δρόμο διανομής της Οριστικής Διανομής Αγρ/τος Ζέλοβα (Βουνοπλαγιά), έτους 1929 και δημιουργούμε δύο νέα τεμάχια ως εξής:

● Αριθ. τεμαχίου 1161α, εμβαδού 630 τ.μ. Δρόμος - Απαλλοτριωθείσα έκταση με τις αριθ. 1041936/4068/0010/10-5-1999 και 1042223/3797/0010/29-5-2003 Κοινές Υπουργικές Αποφάσεις.

● Αριθ. τεμαχίου 1161β, εμβαδού 1.245 τ.μ Δρόμος-Κοινότητα Βουνοπλαγιάς με την αριθ. 20440/29-4-1957 απόφαση του Νομάρχη Ιωαννίνων.

Μετατοπίζουμε τον αριθ. 1161 β δρόμο διανομής νοτίως των τεμαχίων 1163, 1164, 1165, 1166 και 1167 και βορείως του 1260 τεμαχίου - ρέματος με νέο εμβαδό 813 τ.μ. Η υπόλοιπη έκταση των 432 τ.μ μεταφέρεται ως δρόμος στην νότια πλευρά του αριθ. 70 τεμαχίου της Οριστικής Διανομής Αγρ/τος Σταυρακίου.

Καταργούμε το αριθ. 70 τεμάχιο-ιδιοκτησία της Οριστικής Διανομής Αγρ/τος Σταυρακίου, έτους 1929, εμβαδού 18186 τ.μ. και δημιουργούμε δύο νέα τεμάχια ως εξής:

● Αριθ. τεμαχίου 70α, εμβαδού 432 τ.μ. δρόμος - Ελληνικό Δημόσιο.

● Αριθ. τεμαχίου 70β, εμβαδού 17.754 τ.μ. Αγρός- Ιδιοκτησία Κοτσίνα Γρηγορίου.

Σημειώνουμε τις ανωτέρω μεταβολές στα κτηματολογικά στοιχεία των αγρ/των Ζέλοβα (Βουνοπλαγιά), έτους 1929, και Σταυρακίου, έτους 1929.

Η σχεδίαση των νέων τεμαχίων απεικονίζεται στα συνημμένα, στην παρούσα, από 1-2-2010 διαγράμματα μεταβολών του Τμήματος Τοπογραφικής.

Η απόφαση αυτή να δημοσιευθεί στην Εφημερίδα της Κυβερνήσεως.

Ιωάννινα, 3 Φεβρουαρίου 2010


Ο Νομάρχης

ΑΛΕΞΑΝΔΡΟΣ ΚΑΧΡΙΜΑΝΗΣ

ΔΙΑΓΡΑΜΜΑ ΜΕΤΑΒΟΛΩΝ


Για το 1161 τεμάχιο (Δρόμος Κοινότητας Βουνοπλαγιάς) αγροκτήματος Βουνοπλαγιάς Διανομής έτους 1929

ΠΑΛΑΙΑ ΚΑΤΑΣΤΑΣΗ

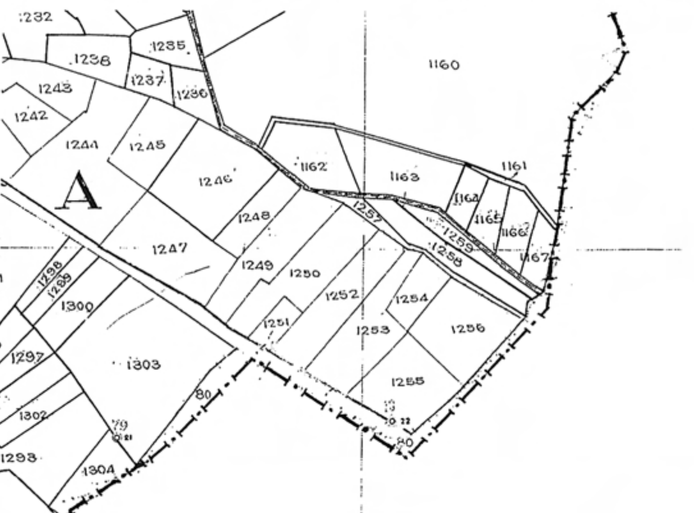

Α/Α	Αριθμός Τεμαχίου	Έκταση τ.μ.	Είδος Εδάφους	Ονοματεπώνυμο Κληρούχου	Παρατηρήσεις
1	1161	1875	Δρόμος	Κοινότητα Βουνοπλαγιάς	Μεταβιβάστηκε στην Κοινότητα με την 20440/24-4-1975 Απόφαση Νομάρχη Ιωαννίνων.

ΝΕΑ ΚΑΤΑΣΤΑΣΗ

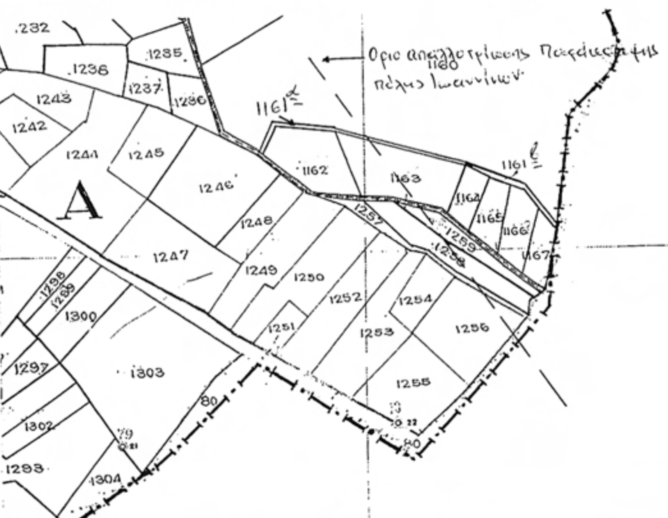

Α/Α	Αριθμός Τεμαχίου	Έκταση τ.μ.	Είδος Εδάφους	Ονοματεπώνυμο Κληρούχου	Παρατηρήσεις
1	1161α	0630	Δρόμος	Απαλλοτριωθείσα έκταση· [illegible] της Περιφέρειας Ιωαννίνων	
2	1161β	1245	Δρόμος	Κοινότητα Βουνοπλαγιάς.	
		1875			

Ιωάννινα 2 - 2 - 2010
Ο ΑΝ/ΤΗΣ ΠΡΟΙΣΤΑΜΕΝΟΣ ΔΙΕΥΘΥΝΣΗΣ
ΙΣΙΔΩΡΟΣ ΚΑΡΑΔΗΜΑΣ

Ιωάννινα 2 - 2 - 2010
Ο ΠΡΟΙΣΤΑΜΕΝΟΣ ΤΟΠ ΣΥΝΕΡΓΕΙΟΥ
ΧΑΡΙΛΑΟΣ ΡΑΠΤΗΣ

ΕΘΝΙΚΟ ΤΥΠΟΓΡΑΦΕΙΟ
Για τεχνικούς λόγους στο σχεδιάγραμμα, έγινε σμίκρυνση, κατά ποσοστό 56%

ΔΙΑΓΡΑΜΜΑ ΜΕΤΑΒΟΛΩΝ

Για το 1161β τεμάχιο (Δρόμος Κοινότητας Βουνοπλαγιάς) αγροκτήματος Βουνοπλαγιάς Διανομής έτους 1929

ΠΑΛΑΙΑ ΚΑΤΑΣΤΑΣΗ

Α/Α	Αριθμός Τεμαχίου	Έκταση τ.μ.	Είδος Εδάφους	Ονοματεπώνυμο Κληρούχου	Παρατηρήσεις
1	1161β	1245	Δρόμος	Κοινότητα Βουνοπλαγιάς	

ΝΕΑ ΚΑΤΑΣΤΑΣΗ

Α/Α	Αριθμός Τεμαχίου	Έκταση τ.μ.	Είδος Εδάφους	Ονοματεπώνυμο Κληρούχου	Παρατηρήσεις
1	1161β	0813	Δρόμος	Κοινότητα Βουνοπλαγιάς.	Η υπόλοιπη έκταση 0432 τ.μ. μεταφέρονται και γίνεται δρόμος εντός του 80 τεμαχίου αγρ/τος Σταυρακίου

Ιωάννινα 4 - 2 - 2010
Ο ΑΝ/ΤΗΣ ΠΡΟΪΣΤΑΜΕΝΟΣ ΔΙΕΥΘΥΝΣΗΣ

ΙΣΙΔΩΡΟΣ ΚΑΡΑΔΗΜΑΣ


Ιωάννινα 4 - 2 - 2010
Ο ΠΡΟΪΣΤΑΜΕΝΟΣ ΤΟΠ ΣΥΝΕΡΓΕΙΟΥ

ΧΑΡΙΛΑΟΣ ΡΑΠΤΗΣ

ΕΘΝΙΚΟ ΤΥΠΟΓΡΑΦΕΙΟ
Για τεχνικούς λόγους στο σχεδιάγραμμα, έγινε σμίκρυνση, κατά ποσοστό 56%

ΔΙΑΓΡΑΜΜΑ ΜΕΤΑΒΟΛΩΝ

Για το 70 τεμάχιο αγροκτήματος Σταυρακίου Ιωαννίνων Διανομής έτους 1929

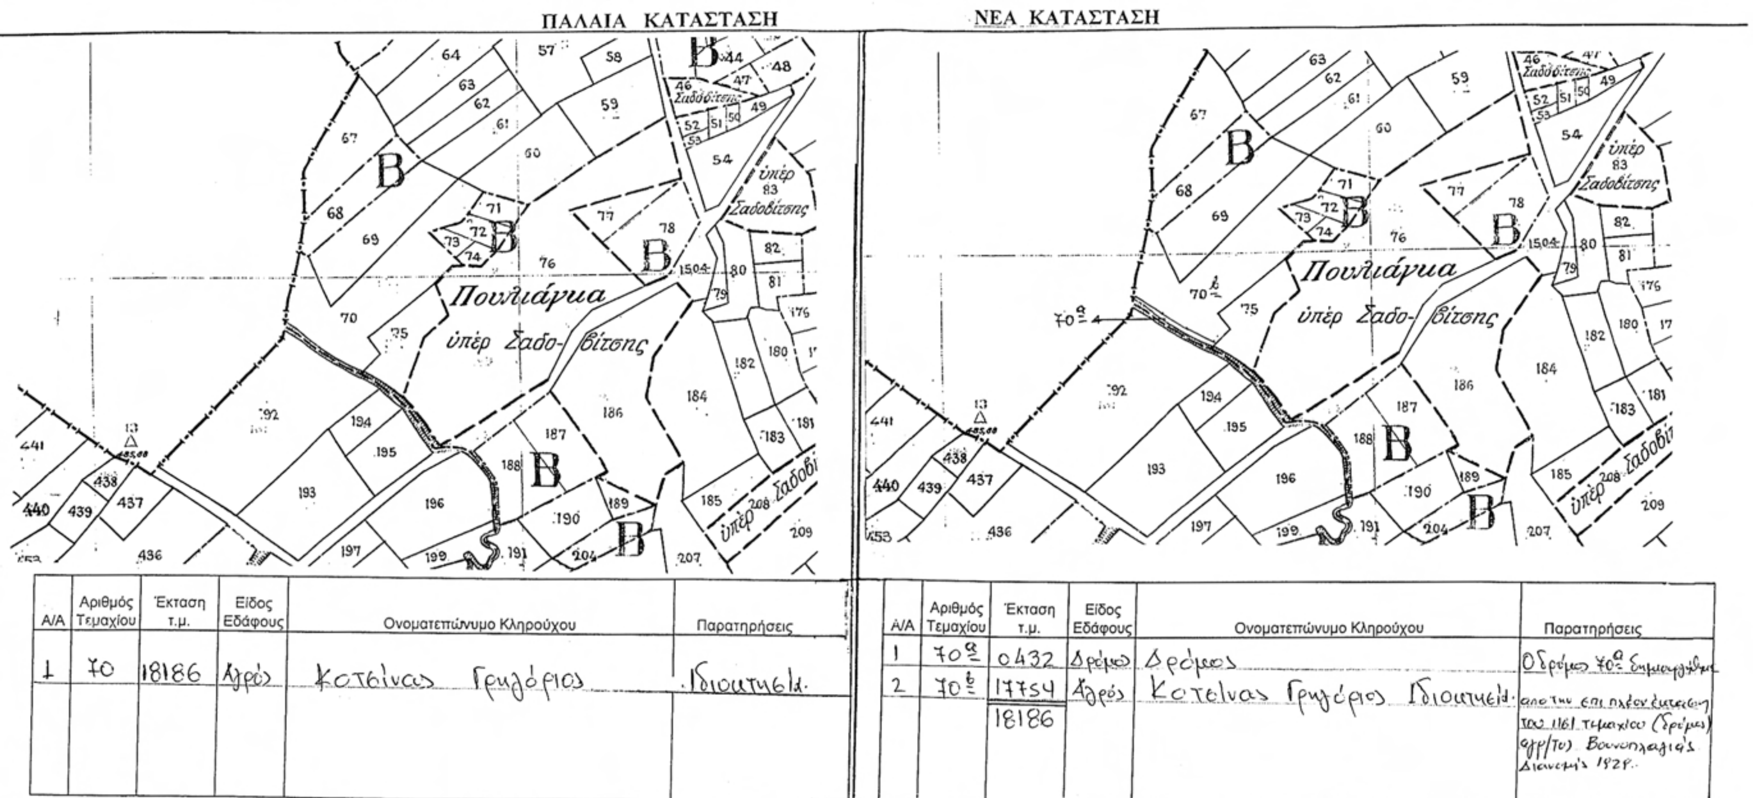

ΠΑΛΑΙΑ ΚΑΤΑΣΤΑΣΗ

Α/Α	Αριθμός Τεμαχίου	Έκταση τ.μ.	Είδος Εδάφους	Ονοματεπώνυμο Κληρούχου	Παρατηρήσεις
1	70	18186	Αγρός	Κοτείνας Γρηγόριος	Ιδιοκτησία

ΝΕΑ ΚΑΤΑΣΤΑΣΗ

Α/Α	Αριθμός Τεμαχίου	Έκταση τ.μ.	Είδος Εδάφους	Ονοματεπώνυμο Κληρούχου	Παρατηρήσεις
1	70α	0432	Δρόμος	Δρόμος	Ο δρόμος 70α δημιουργήθηκε από την επί πλέον έκταση του 1161 τεμαχίου (δρόμος) αγρ/τος Βουνοπλαγιάς Διανομής 1929.
2	70β	17754	Αγρός	Κοτείνας Γρηγόριος Ιδιοκτησία	
		18186			

Ιωάννινα 1 - 2 - 2010
Ο ΑΝ/ΤΗΣ ΠΡΟΪΣΤΑΜΕΝΟΣ ΔΙΕΥΘΥΝΣΗΣ

ΙΣΙΔΩΡΟΣ ΚΑΡΑΔΗΜΑΣ

Ιωάννινα 1 - 2 - 2010
Ο ΠΡΟΪΣΤΑΜΕΝΟΣ ΤΟΠ ΣΥΝΕΡΓΕΙΟΥ

ΧΑΡΙΛΑΟΣ ΡΑΠΤΗΣ

ΕΘΝΙΚΟ ΤΥΠΟΓΡΑΦΕΙΟ
Για τεχνικούς λόγους στο σχεδιάγραμμα, έγινε σμίκρυνση, κατά ποσοστό 56%

ΕΘΝΙΚΟ ΤΥΠΟΓΡΑΦΕΙΟ

ΕΦΗΜΕΡΙΣ ΤΗΣ ΚΥΒΕΡΝΗΣΕΩΣ

ΠΕΡΙΦΕΡΕΙΑΚΑ ΓΡΑΦΕΙΑ ΠΩΛΗΣΗΣ Φ.Ε.Κ.

ΘΕΣΣΑΛΟΝΙΚΗ - Βασ. Όλγας 227 **23104 23956**
ΠΕΙΡΑΙΑΣ - Ευριπίδου 63 **210 4135228**
ΠΑΤΡΑ - Κορίνθου 327 **2610 638109**
ΙΩΑΝΝΙΝΑ - Διοικητήριο **26510 87215**
ΚΟΜΟΤΗΝΗ - Δημοκρατίας 1 **25310 22858**
ΛΑΡΙΣΑ - Διοικητήριο **2410 597449**
ΚΕΡΚΥΡΑ - Σαμαρά 13 **26610 89122**
ΗΡΑΚΛΕΙΟ - Πεδιάδος 2 **2810 300781**
ΜΥΤΙΛΗΝΗ - Πλ. Κωνσταντινουπόλεως 1 **22510 46654**

ΤΙΜΗ ΠΩΛΗΣΗΣ ΦΥΛΛΩΝ ΤΗΣ ΕΦΗΜΕΡΙΔΟΣ ΤΗΣ ΚΥΒΕΡΝΗΣΕΩΣ

Σε έντυπη μορφή

- Για τα Φ.Ε.Κ. από 1 μέχρι 16 σελίδες σε 1 €, προσαυξανόμενη κατά 0,20 € για κάθε επιπλέον οκτασέλιδο ή μέρος αυτού.
- Για τα φωτοαντίγραφα Φ.Ε.Κ. σε 0,15 € ανά σελίδα.

Σε μορφή DVD/CD

Τεύχος	Ετήσια έκδοση	Τριμηνιαία έκδοση	Μηνιαία έκδοση
Α΄	150 €	40 €	15 €
Β΄	300 €	80 €	30 €
Γ΄	50 €	-	-
Υ.Ο.Δ.Δ.	50 €	-	-
Δ΄	110 €	30 €	-

Τεύχος	Ετήσια έκδοση	Τριμηνιαία έκδοση	Μηνιαία έκδοση
Α.Α.Π.	110 €	30 €	-
Ε.Β.Ι.	100 €	-	-
Α.Ε.Δ.	5 €	-	-
Δ.Δ.Σ.	200 €	-	20 €
Α.Ε. - Ε.Π.Ε. και **Γ.Ε.ΜΗ.**	-	-	100 €

- Η τιμή πώλησης μεμονωμένων Φ.Ε.Κ. σε μορφή cd-rom από εκείνα που διατίθενται σε ψηφιακή μορφή και μέχρι 100 σελίδες, σε 5 € προσαυξανόμενη κατά 1 € ανά 50 σελίδες.
- Η τιμή πώλησης σε μορφή cd-rom/dvd, δημοσιευμάτων μιας εταιρείας στο τεύχος Α.Ε.-Ε.Π.Ε. και Γ.Ε.ΜΗ. σε 5 € ανά έτος.

ΠΑΡΑΓΓΕΛΙΑ ΚΑΙ ΑΠΟΣΤΟΛΗ Φ.Ε.Κ.: Τηλεφωνικά: 210 4071010 - fax: 210 4071010 - internet: http://www.et.gr

ΕΤΗΣΙΕΣ ΣΥΝΔΡΟΜΕΣ Φ.Ε.Κ.

Τεύχος	Έντυπη μορφή	Ψηφιακή Μορφή
Α΄	225 €	190 €
Β΄	320 €	225 €
Γ΄	65 €	Δωρεάν
Υ.Ο.Δ.Δ.	65 €	Δωρεάν
Δ΄	160 €	80 €
Α.Α.Π.	160 €	80 €
Ε.Β.Ι.	65 €	33 €

Τεύχος	Έντυπη μορφή	Ψηφιακή Μορφή
Α.Ε.Δ.	10 €	Δωρεάν
Α.Ε. - Ε.Π.Ε. και **Γ.Ε.ΜΗ.**	2.250 €	645 €
Δ.Δ.Σ.	225 €	95 €
Α.Σ.Ε.Π.	70€	Δωρεάν
Ο.Π.Κ.	-	Δωρεάν
Α΄+ Β΄+ Δ΄ + Α.Α.Π.	-	450 €

- Το τεύχος Α.Σ.Ε.Π. (έντυπη μορφή) θα αποστέλλεται σε συνδρομητές ταχυδρομικά, με την επιβάρυνση των 70 €, ποσό το οποίο αφορά τα ταχυδρομικά έξοδα.
- Για την παροχή πρόσβασης μέσω διαδικτύου σε Φ.Ε.Κ. προηγουμένων ετών και συγκεκριμένα στα τεύχη: **α)** Α, Β, Δ, Α.Α.Π., Ε.Β.Ι. και Δ.Δ.Σ., η τιμή προσαυξάνεται, πέραν του ποσού της ετήσιας συνδρομής του 2007, κατά 40 € ανά έτος και ανά τεύχος και **β)** για το τεύχος Α.Ε.-Ε.Π.Ε. & Γ.Ε.ΜΗ., κατά 60 € ανά έτος παλαιότητας.

* Η καταβολή γίνεται σε όλες τις Δημόσιες Οικονομικές Υπηρεσίες (Δ.Ο.Υ.). Το πρωτότυπο διπλότυπο (έγγραφο αριθμ. πρωτ. 9067/28.2.2005 2η Υπηρεσία Επιτρόπου Ελεγκτικού Συνεδρίου) με φροντίδα των ενδιαφερομένων, πρέπει να αποστέλλεται ή να κατατίθεται στο Εθνικό Τυπογραφείο (Καποδιστρίου 34, Τ.Κ. 104 32 Αθήνα).
* Σημειώνεται ότι φωτοαντίγραφα διπλοτύπων, ταχυδρομικές Επιταγές για την εξόφληση της συνδρομής, δεν γίνονται δεκτά και θα επιστρέφονται.
* Οι οργανισμοί τοπικής αυτοδιοίκησης, τα νομικά πρόσωπα δημοσίου δικαίου, τα μέλη της Ένωσης Ιδιοκτητών Ημερησίου Τύπου Αθηνών και Επαρχίας, οι τηλεοπτικοί και ραδιοφωνικοί σταθμοί, η Ε.Σ.Η.Ε.Α., τα τριτοβάθμια συνδικαλιστικά Όργανα και οι τριτοβάθμιες επαγγελματικές ενώσεις δικαιούνται έκπτωσης πενήντα τοις εκατό (50%) επί της ετήσιας συνδρομής (τρέχον έτος + παλαιότητα).
* Το ποσό υπέρ Τ.Α.Π.Ε.Τ. [5% επί του ποσού συνδρομής (τρέχον έτος + παλαιότητα)], καταβάλλεται ολόκληρο (Κ.Α.Ε. 3512) και υπολογίζεται πριν την έκπτωση.
* Στην Ταχυδρομική συνδρομή του τεύχους Α.Σ.Ε.Π. δεν γίνεται έκπτωση.

Πληροφορίες για δημοσιεύματα που καταχωρούνται στα Φ.Ε.Κ. στο τηλ.: 210 5279000.
Φωτοαντίγραφα παλαιών Φ.Ε.Κ.: Μάρνη 8 τηλ.: 210 8220885, 210 8222924, 210 5279050.
Οι πολίτες έχουν τη δυνατότητα ελεύθερης ανάγνωσης των δημοσιευμάτων που καταχωρούνται σε όλα τα τεύχη της Εφημερίδας της Κυβερνήσεως πλην εκείνων που καταχωρούνται στο τεύχος Α.Ε.-Ε.Π.Ε και Γ.Ε.ΜΗ., από την ιστοσελίδα του Εθνικού Τυπογραφείου (www.et.gr).

Οι υπηρεσίες εξυπηρέτησης πολιτών λειτουργούν καθημερινά από 08:00 μέχρι 13:00



ΑΠΟ ΤΟ ΕΘΝΙΚΟ ΤΥΠΟΓΡΑΦΕΙΟ
ΚΑΠΟΔΙΣΤΡΙΟΥ 34 * ΑΘΗΝΑ 104 32 * ΤΗΛ. 210 52 79 000 * FAX 210 52 21 004
ΗΛΕΚΤΡΟΝΙΚΗ ΔΙΕΥΘΥΝΣΗ: http://www.et.gr – e-mail: webmaster.et@et.gr